



BORSATO

Edilizia e progettazione dal 1970


**BIFAMILIARE VIA PAVESE
(MN)
PLANIMETRIA GENERALE
DISTANZE DAI CONFINI**

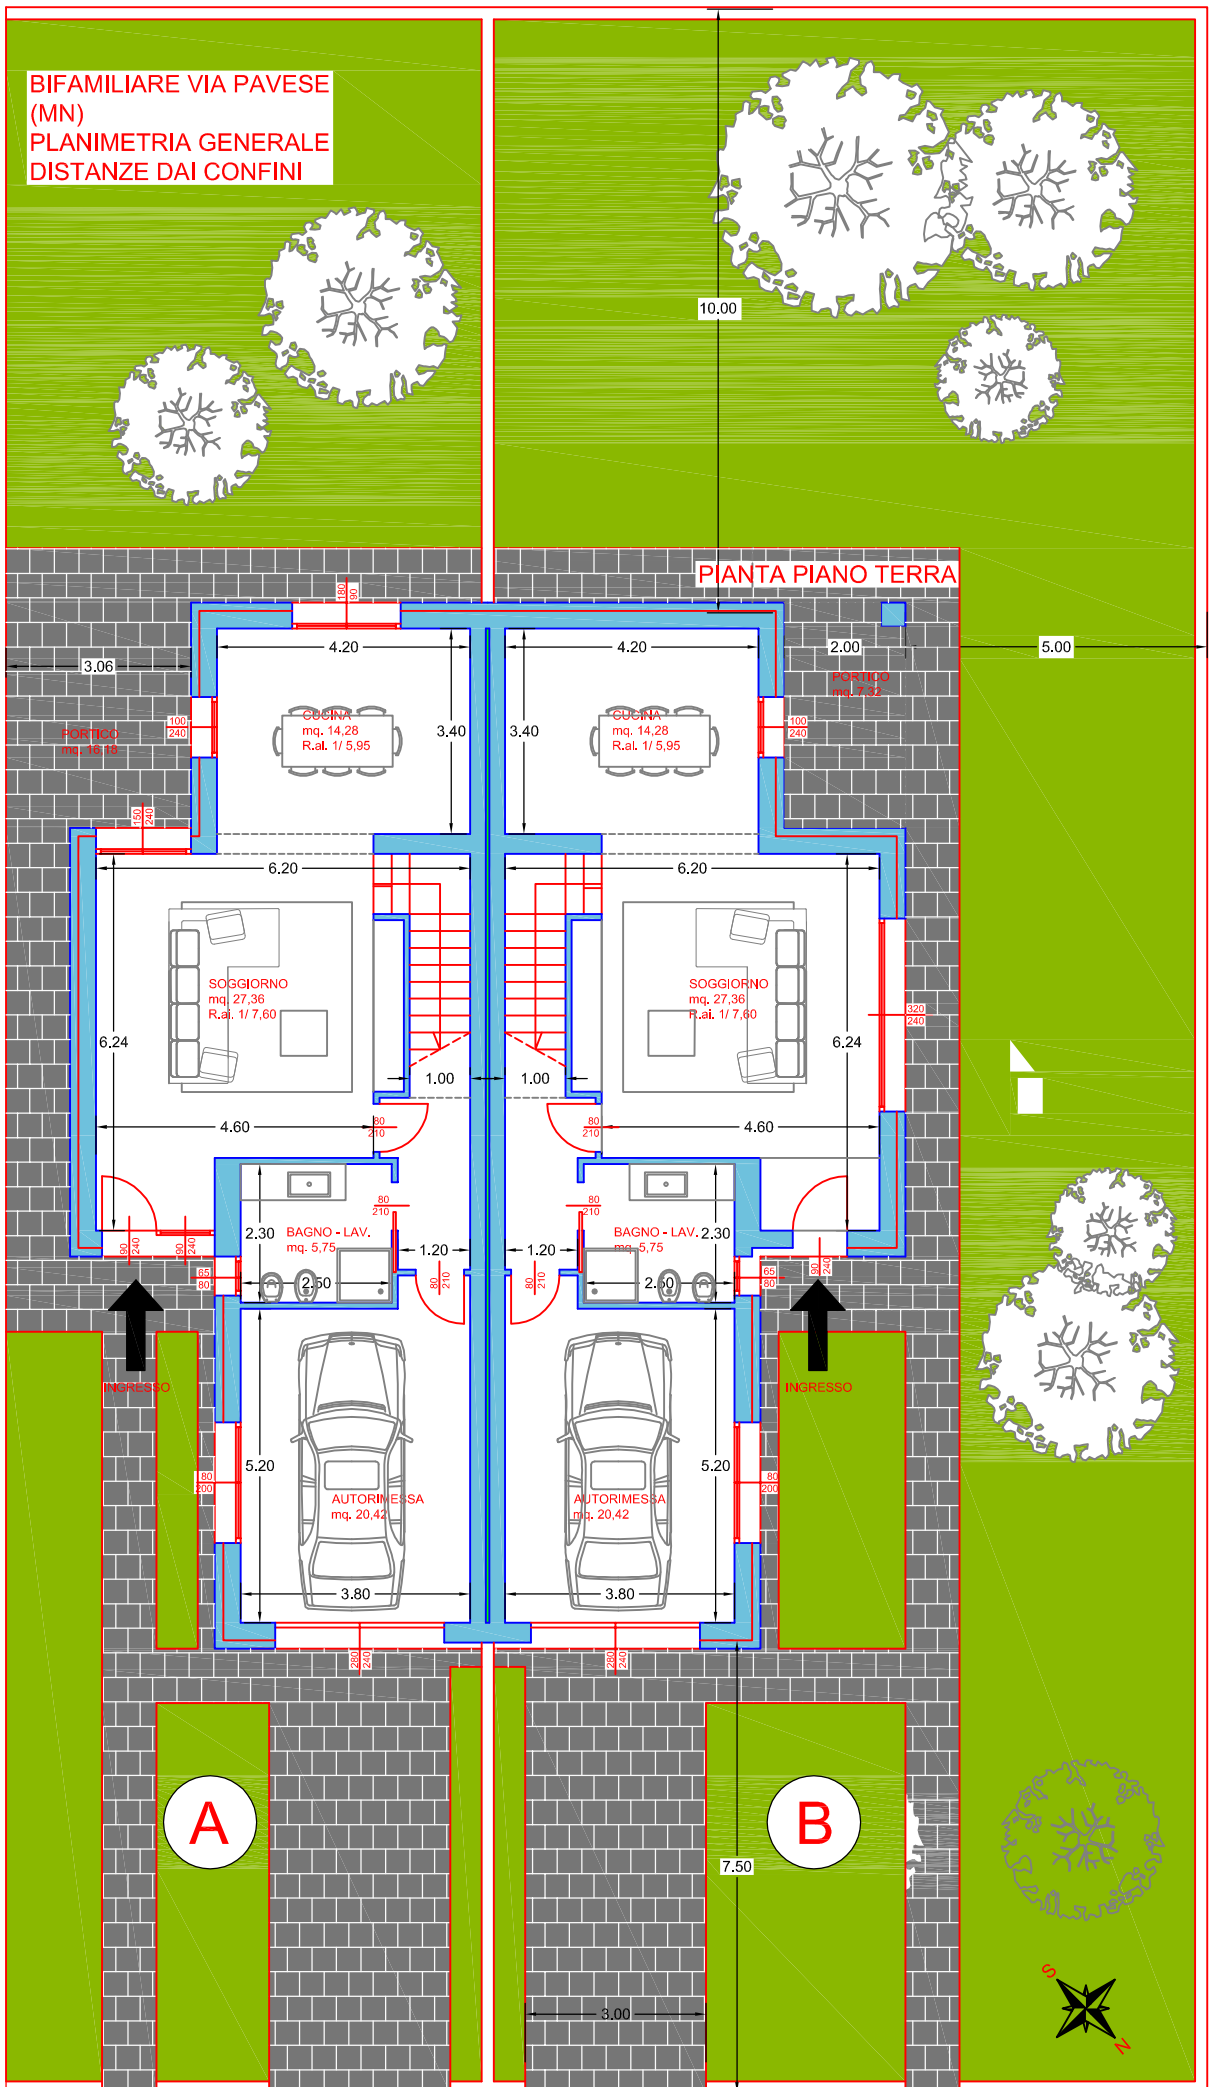


PIANTA PIANO TERRA SCALA 1:100

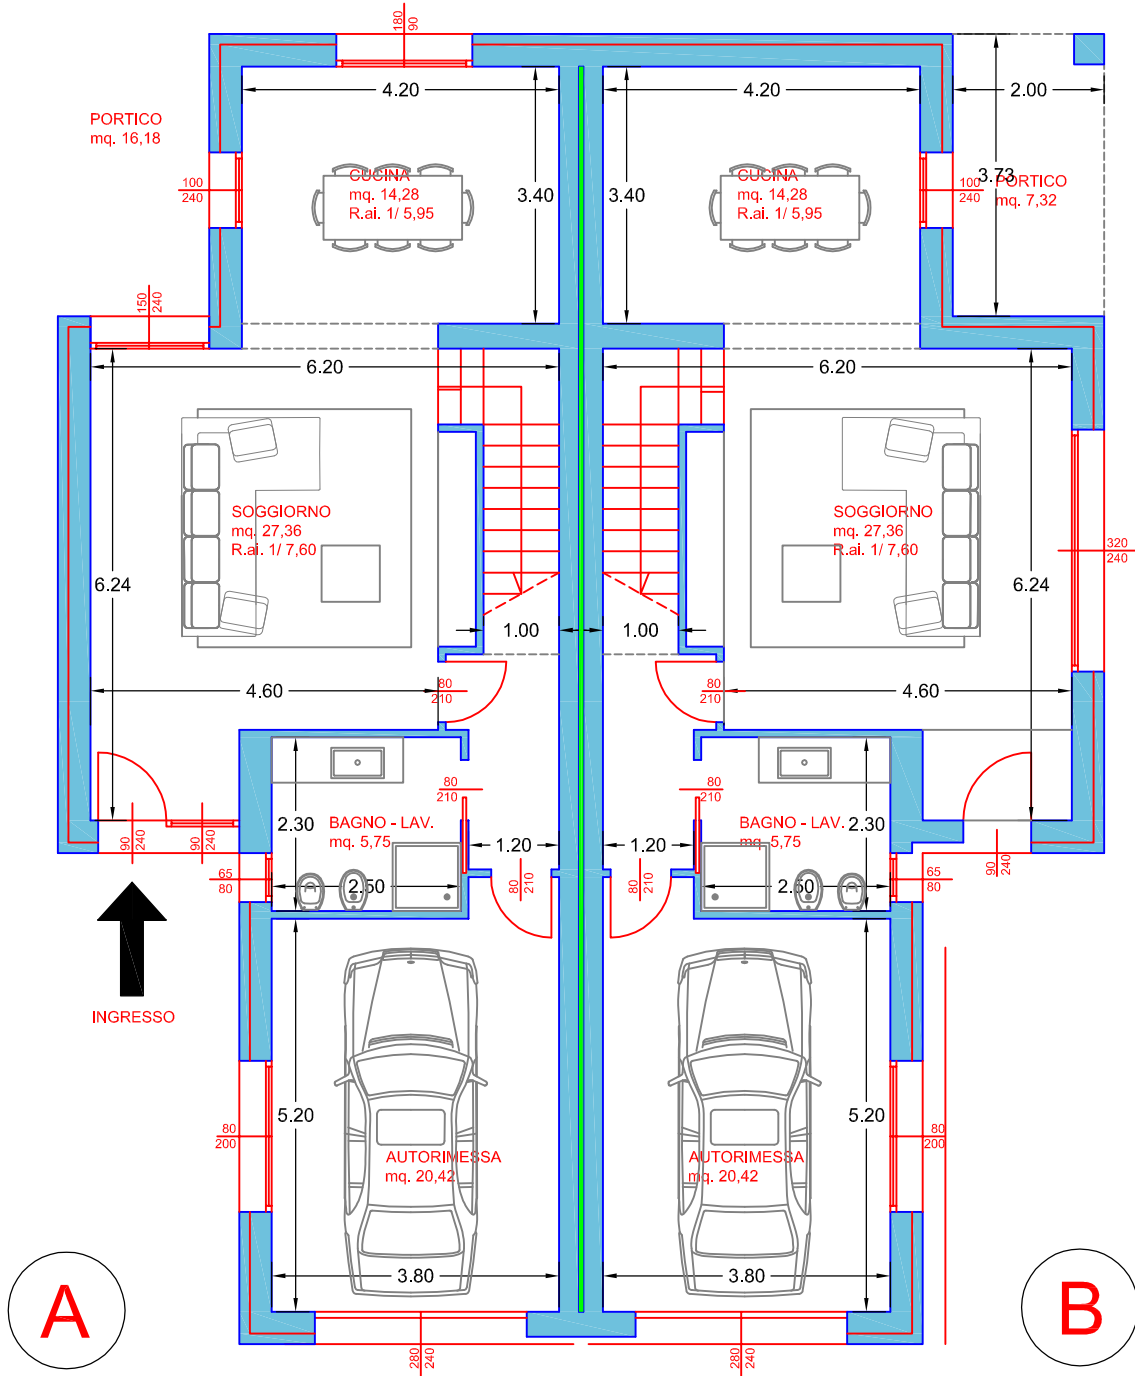

PIANTA PIANO PRIMO
SCALA 1:100

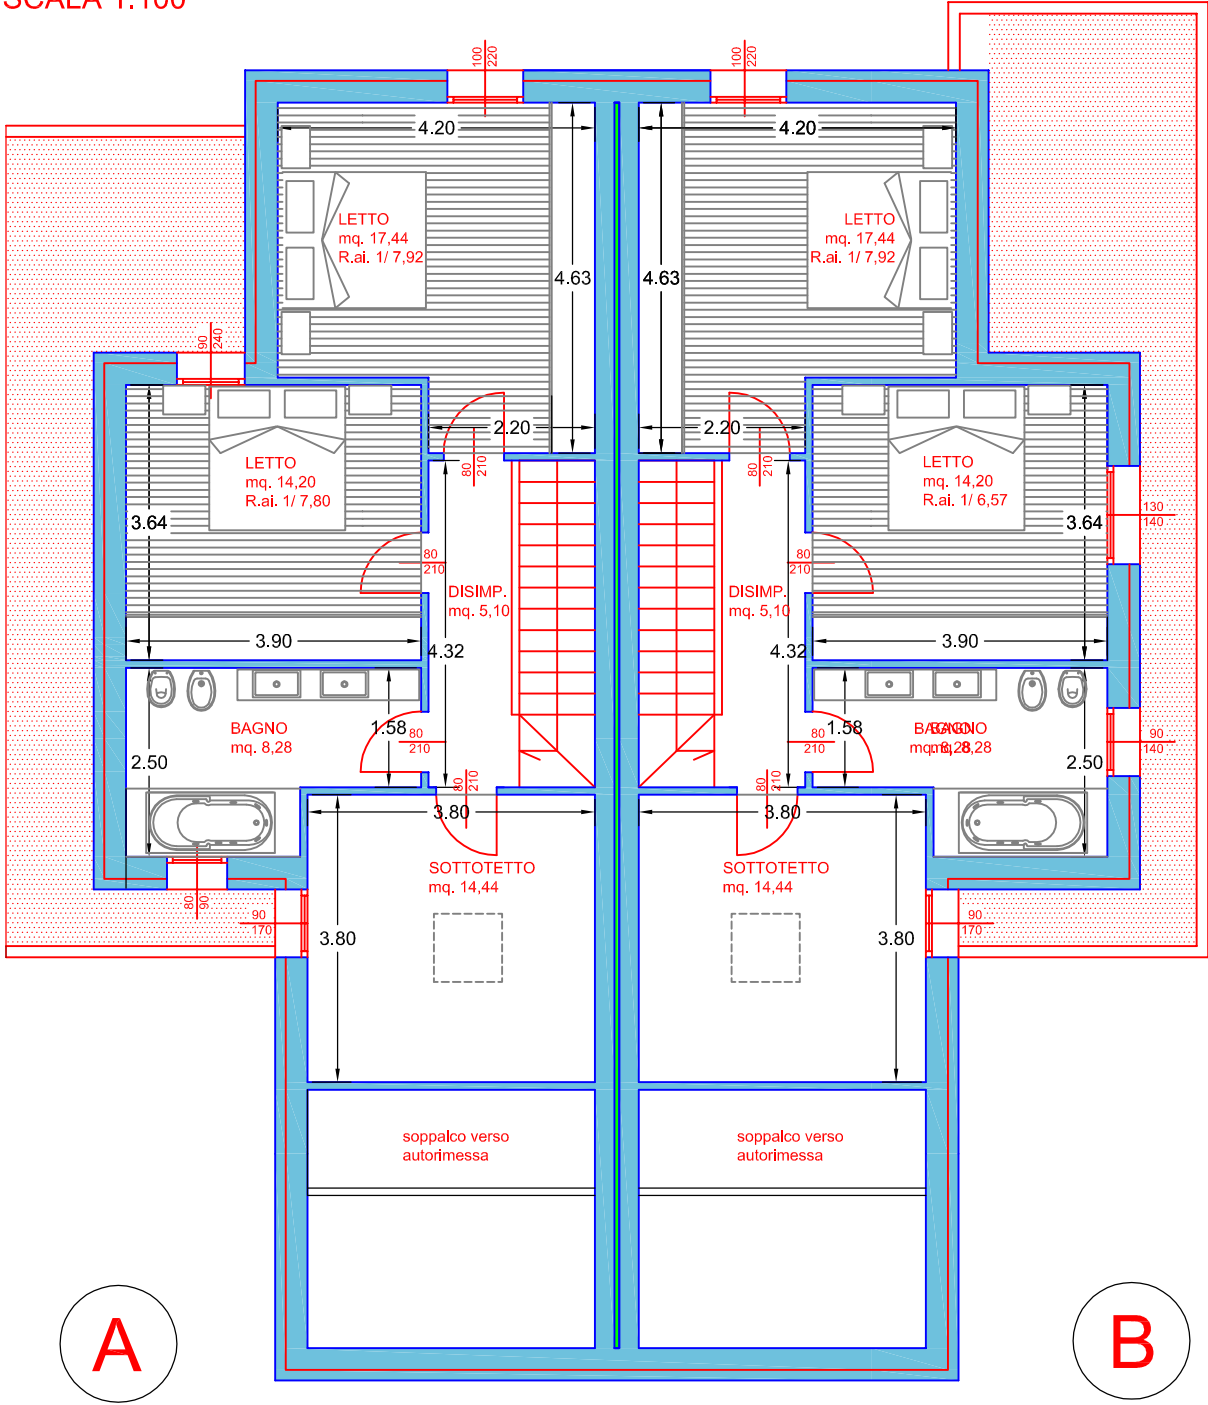

LOTT.NE CASTIONA - MANTOVA

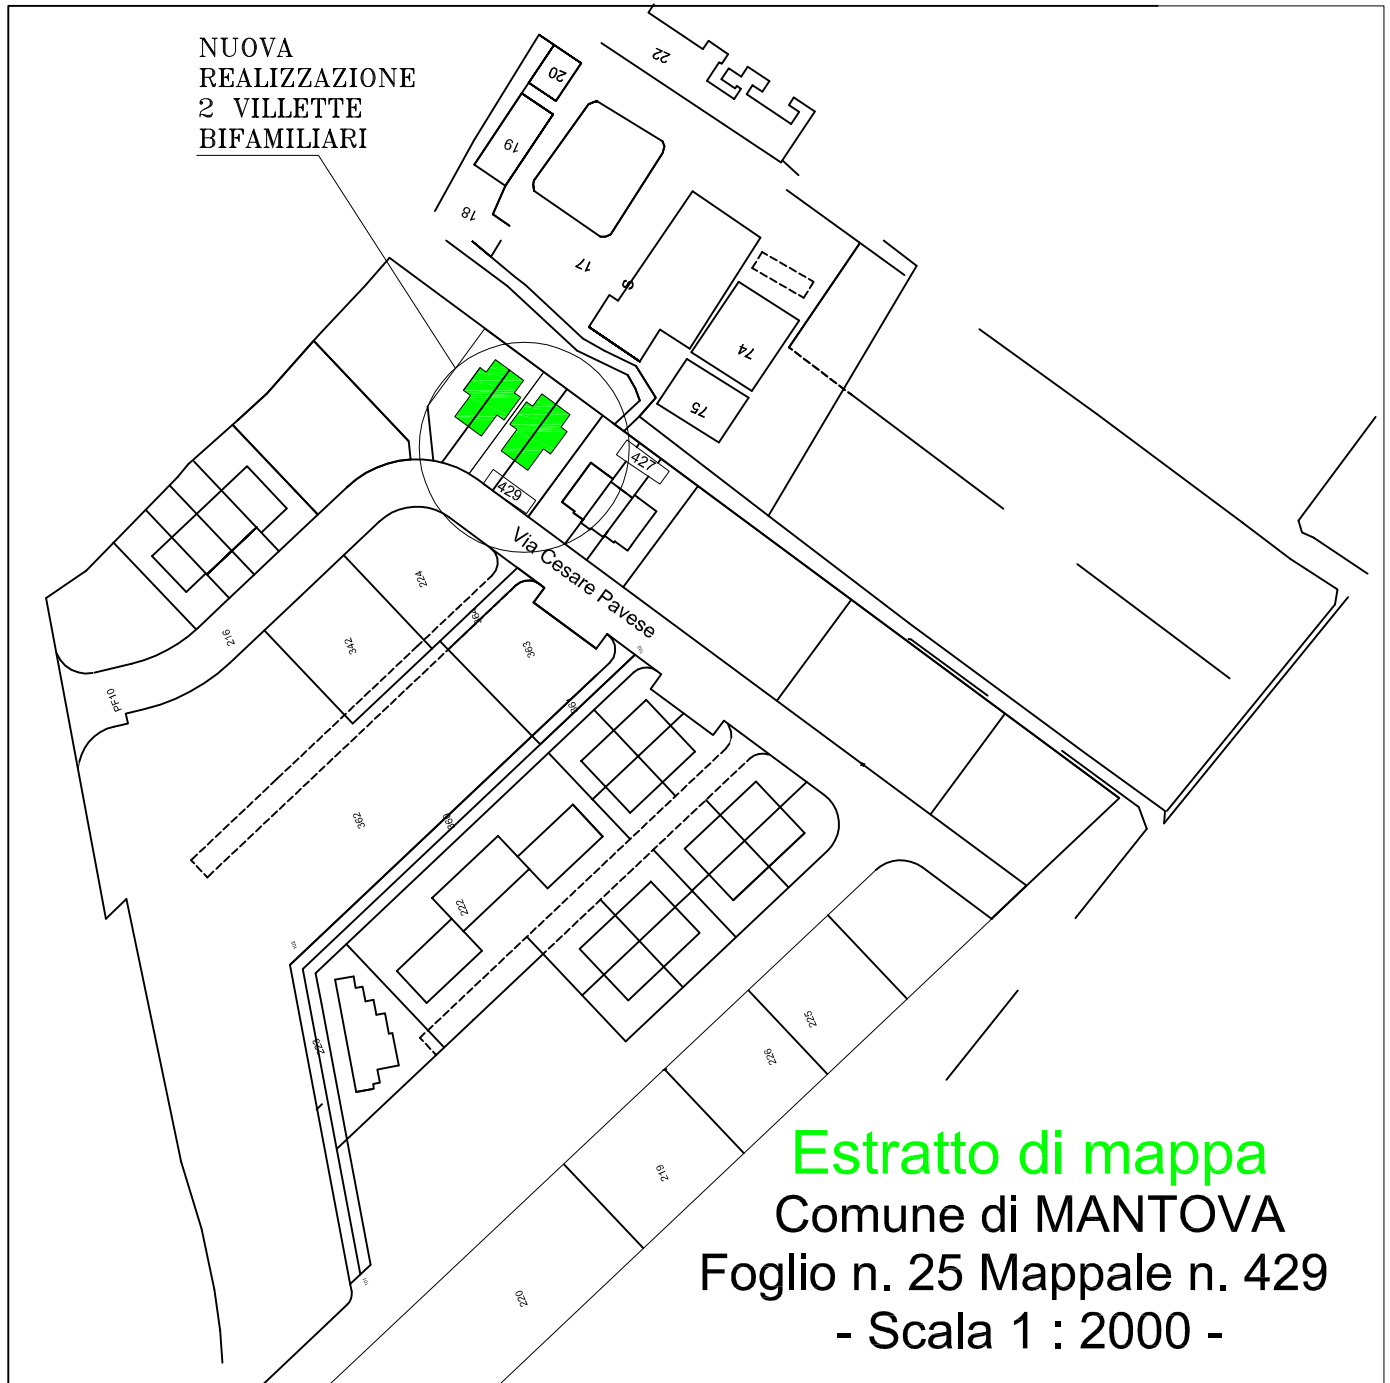

Estratto di mappa
 Comune di MANTOVA
 Foglio n. 25 Mappale n. 429
 - Scala 1 : 2000 -

		Il Progettista		
Committente	IMMOBILIARE NERAZZURRA S.R.L.			
Denominazione	PROGETTO PER LA COSTRUZIONE DI N° 2 VILLETTE BIFAMILIARI IN LOCALITA' CASTIONA DI MANTOVA.		Scala	
	VIA CESARE PAVESE			
Disegno	PIANTE - SEZIONI - PROSPETTI		Prat. N	Tav. N
COMUNE	Mantova	PROVINCIA	Mantova	