


**BORSATO**

Edilizia e progettazione dal 1970

# Residence "CORTE CARDANO"


## EDIFICIO "C" Pianta PIANO PRIMO APPARTAMENTO C14

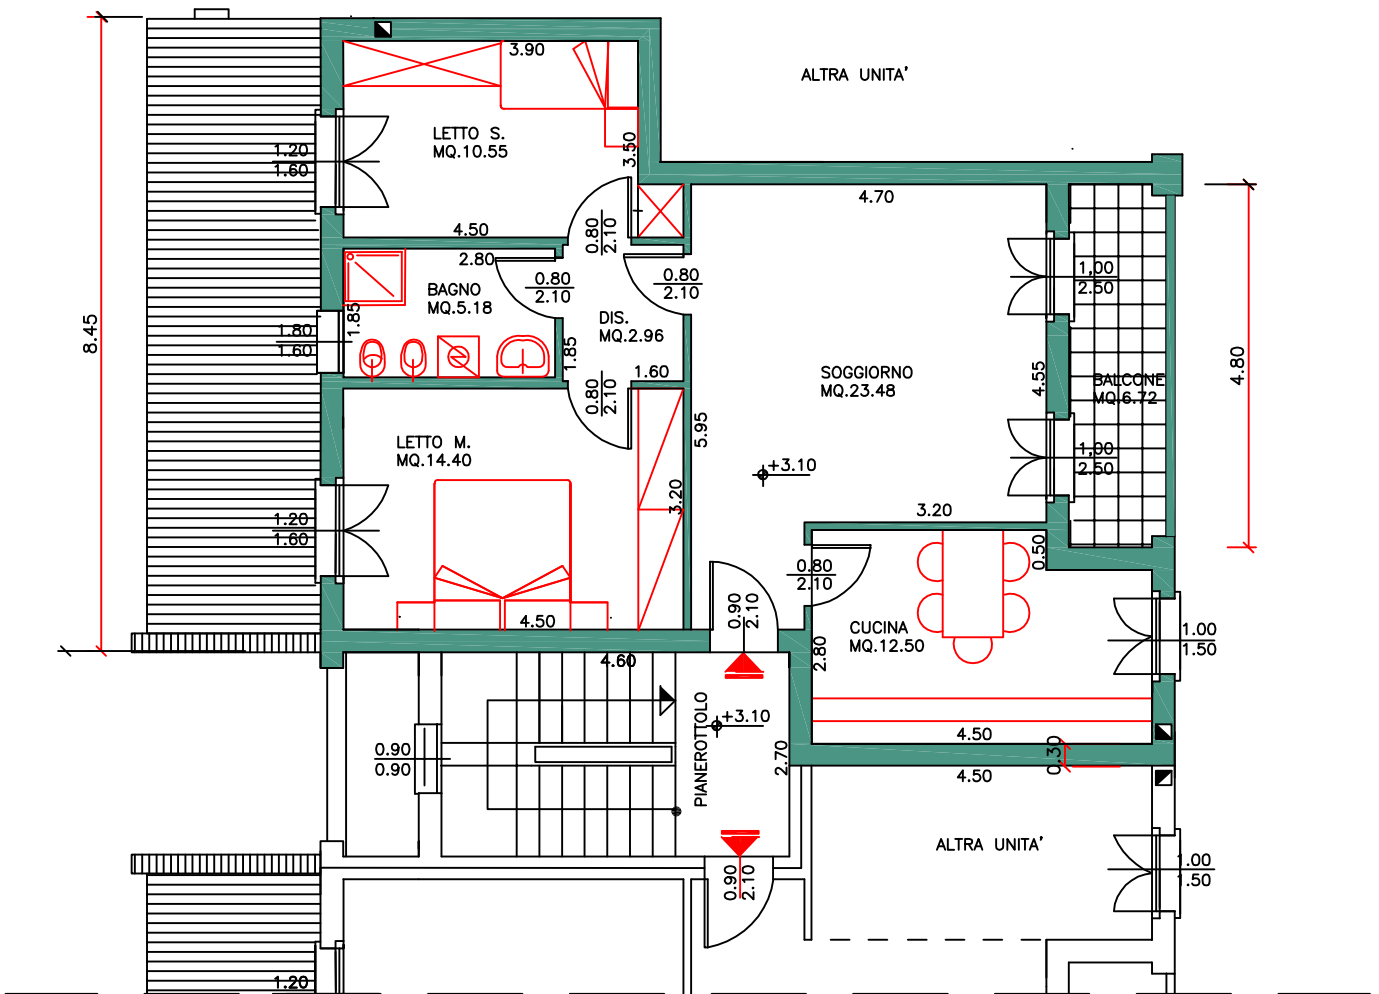

scala 1:100

# Residence "CORTE CARDANO"

## Pianta PIANO TERRA AUTORIMESSA C14

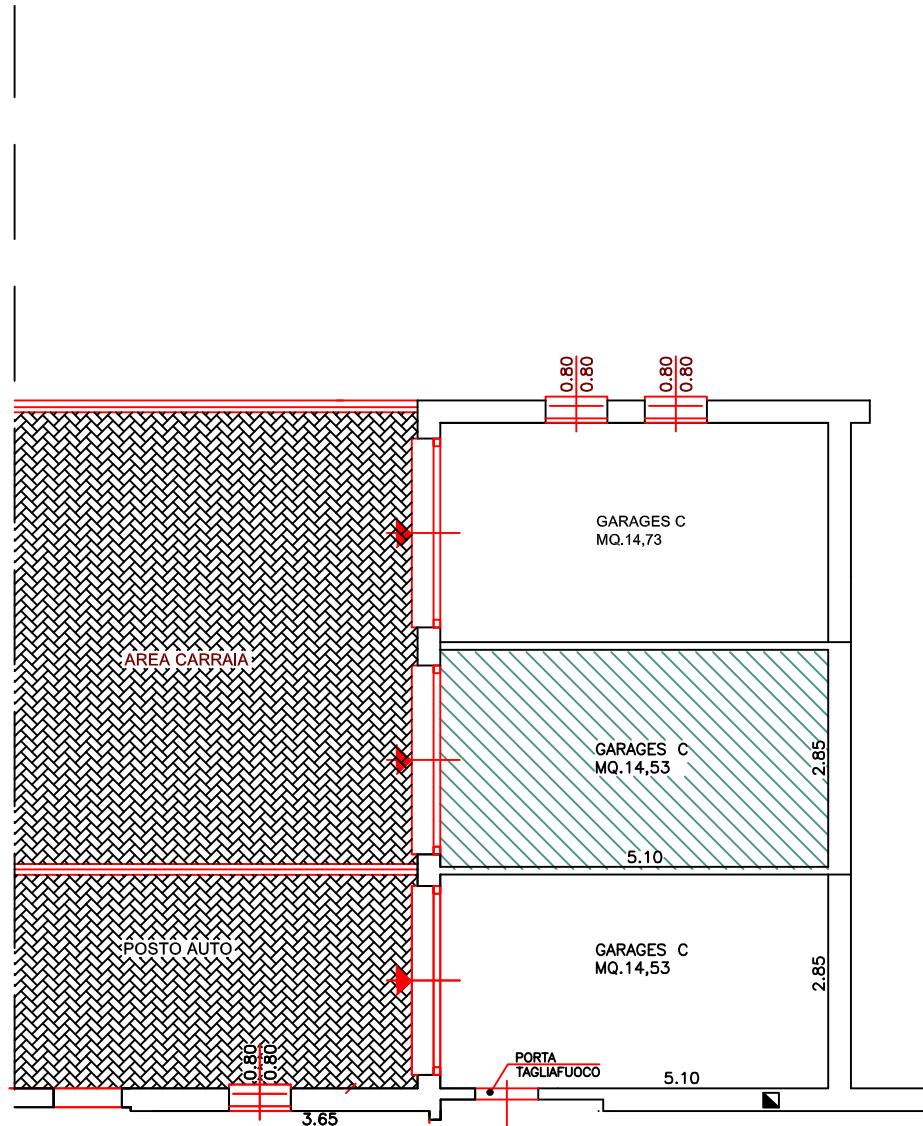

scala 1:100