


**BORSATO**

Edilizia e progettazione dal 1970

**Residence**  
**"CORTE CARDANO"**


**EDIFICIO "C"**  
**Pianta PIANO PRIMO**  
**APPARTAMENTO C13**

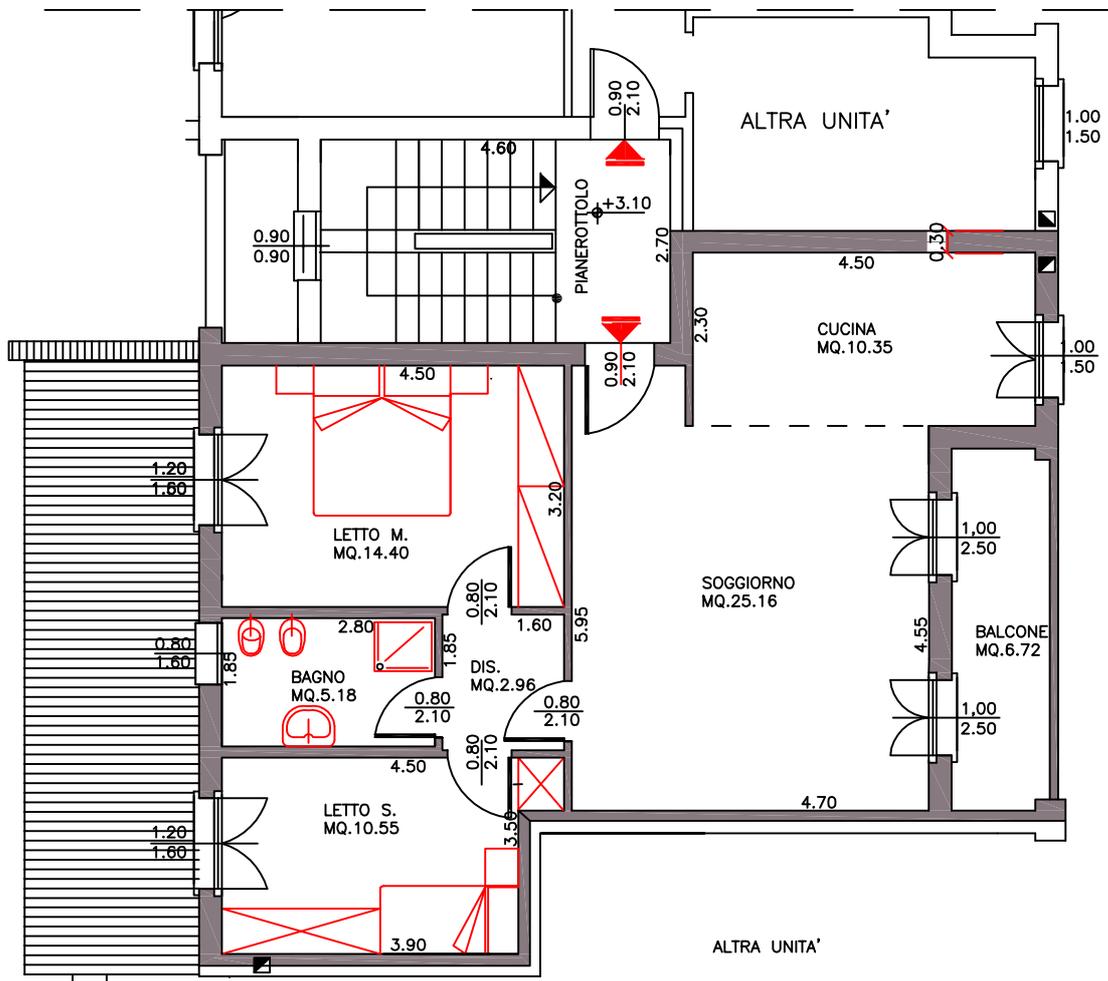

**scala 1:100**

# Residence "CORTE CARDANO"

## Pianta PIANO TERRA AUTORIMESSA C13

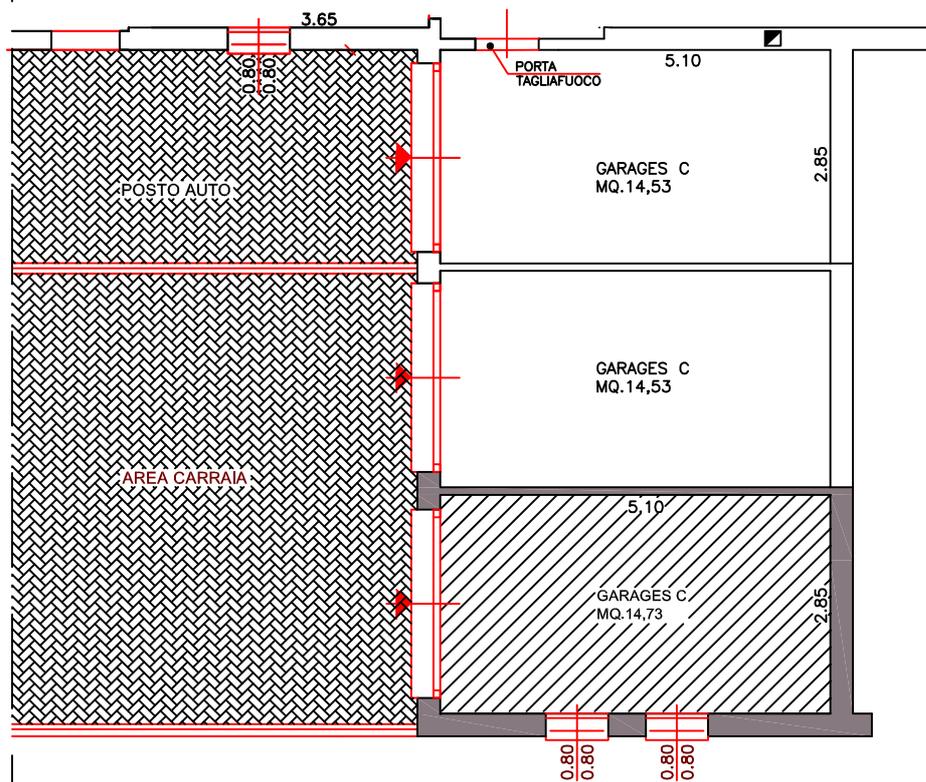

scala 1:100