


BORSATO

Edilizia e progettazione dal 1970

Planimetria generale

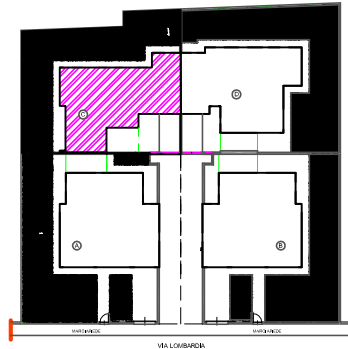

COMPOSIZIONE E SUPERFICIE CALPESTABILE :

SUPERFICIE LOTTO : 363.00 MQ


SUPERFICIE STRADA PRIVATA : 65.50

PIANO TERRA :

- Soggiorno MQ 30.30
- Cucina mq 11.17
- Camera da letto 1 mq 14.35
- Camera da letto 2 mq 9.43
- Camera da letto 3 mq 9.00
- Bagno mq 5.22
- Ripostiglio mq 3.37
- Corridoio mq 9.18
- Lavanderia mq 4.48
- AUTORIMESSA mq 16.16
- Portico 21.00
- Giardino mq 172.00
- Area carraia/pedonale mq 29.00

SUPERFICIE ABITABILE (escluso portico e garage) : 97.00 mq

SUPERFICIE COMMERCIALE : 160.00 MQ

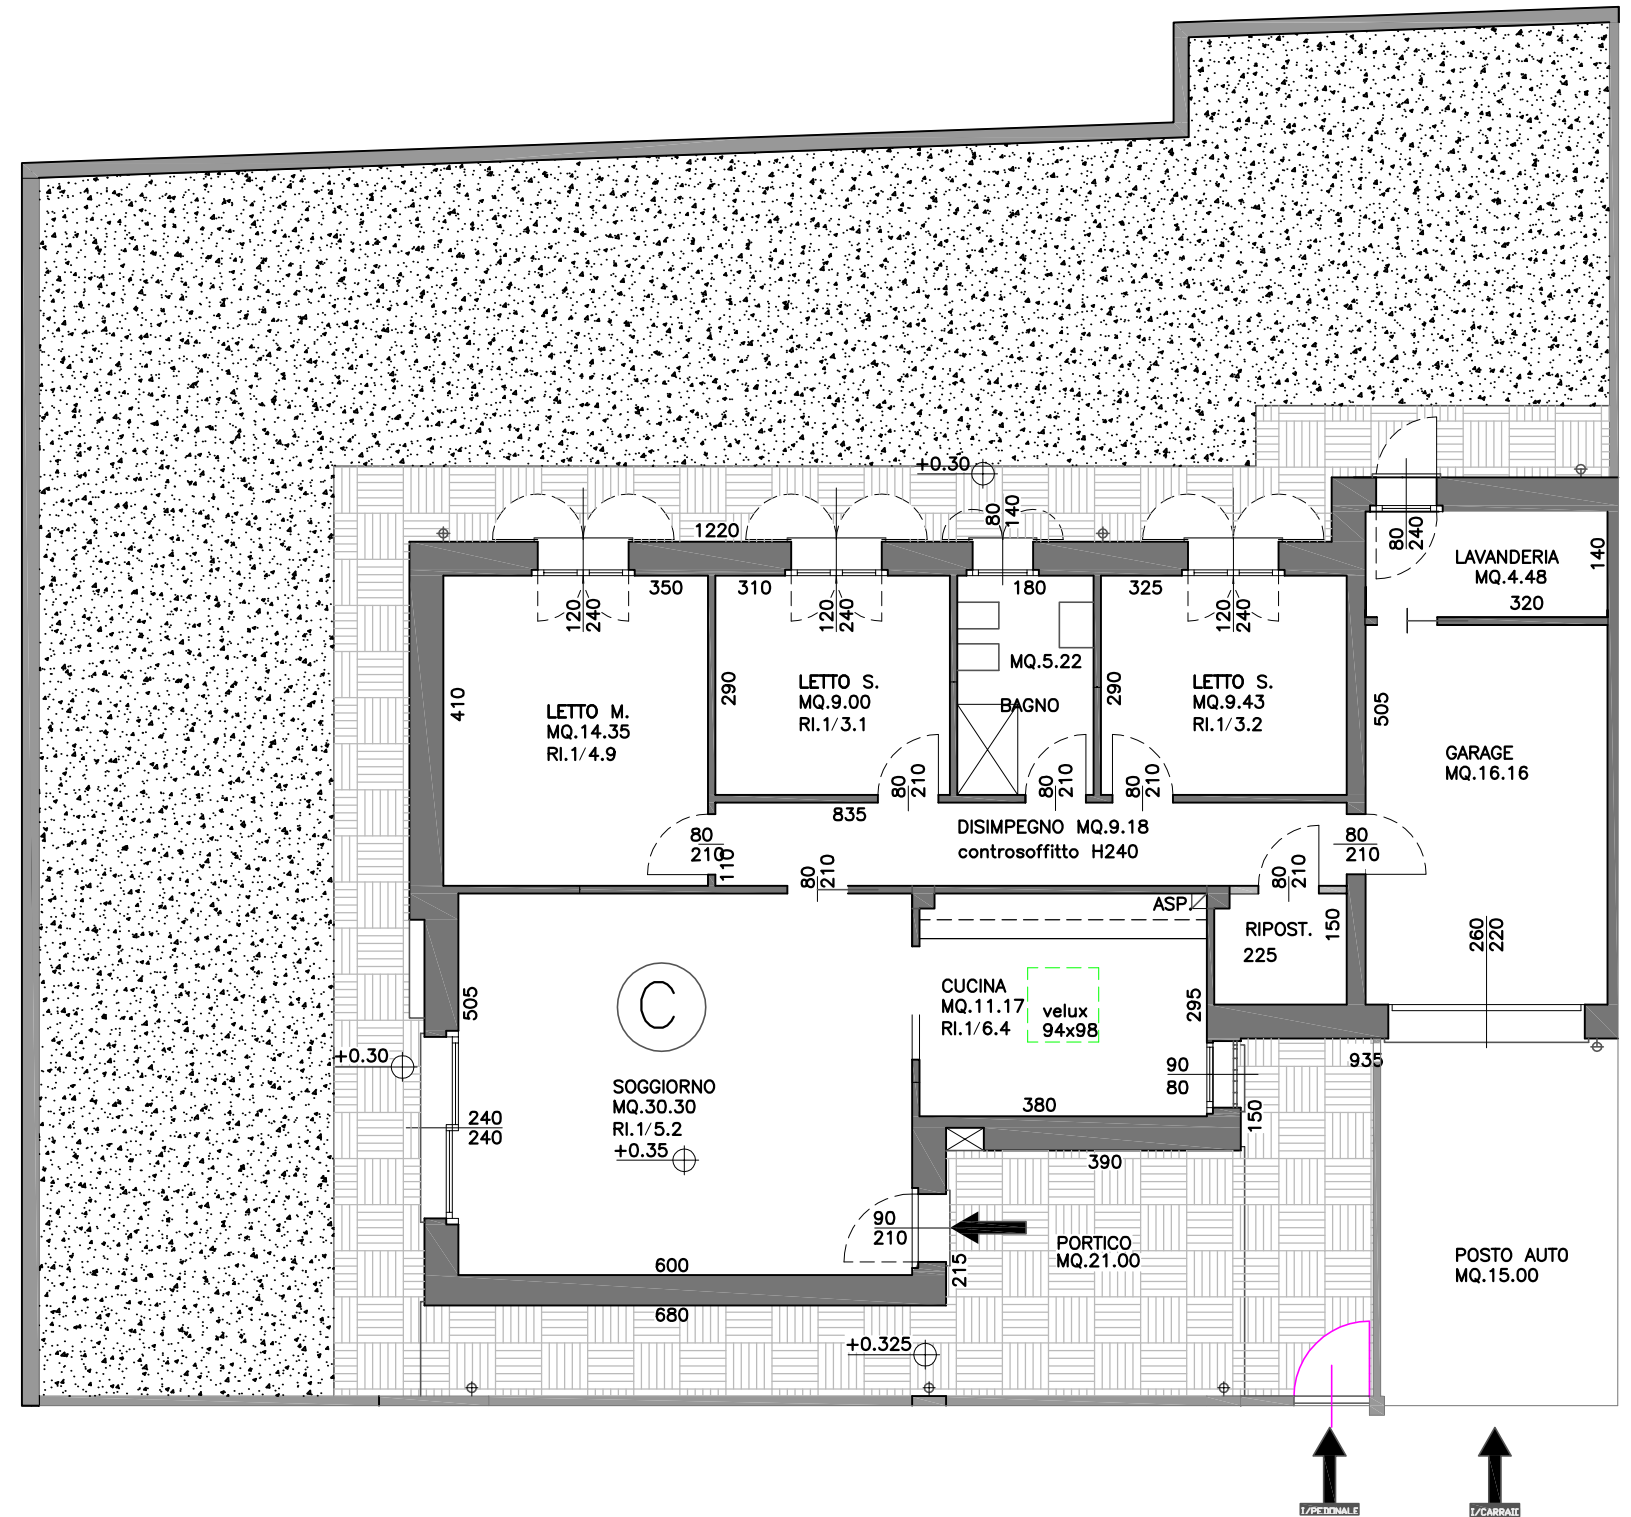

Pianta Piano Terra - Scala 1:100