
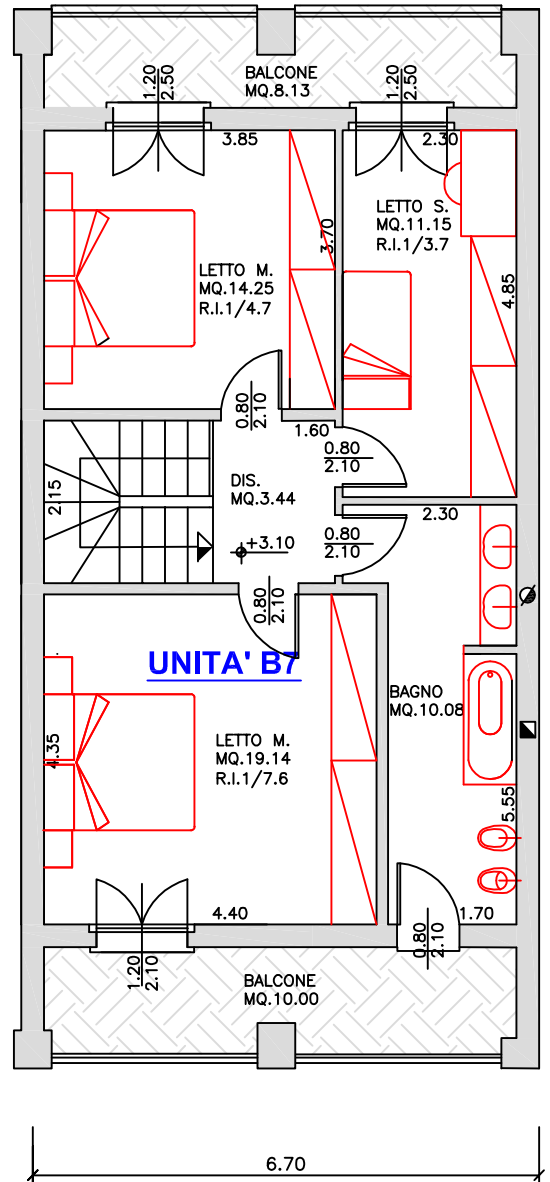


BORSATO

Edilizia e progettazione dal 1970

Residence "CORTE CARDANO"

VILLA B7

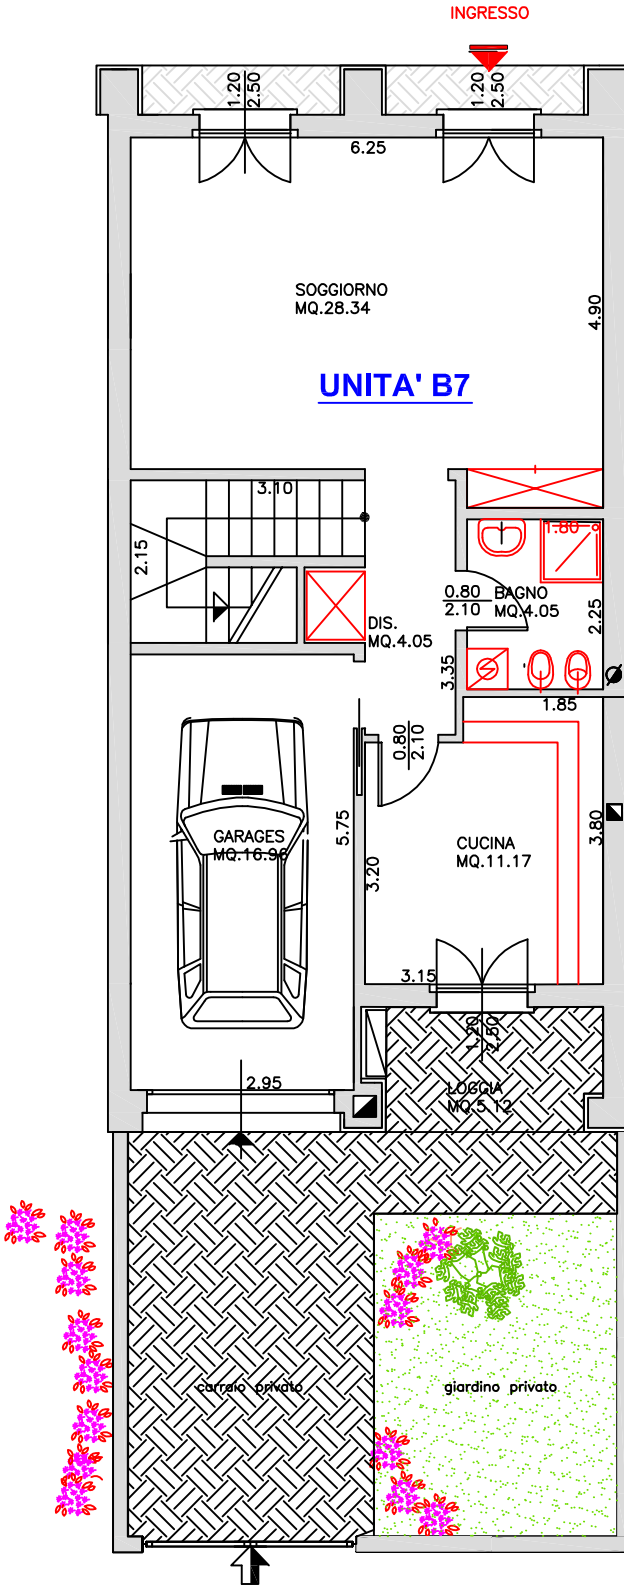

PIANTA PIANO TERRA
scala 1:100

PIANTA PIANO PRIMO
scala 1:100