


BORSATO


Edilizia e progettazione dal 1970

Residence "CORTE CARDANO"

VILLA C12

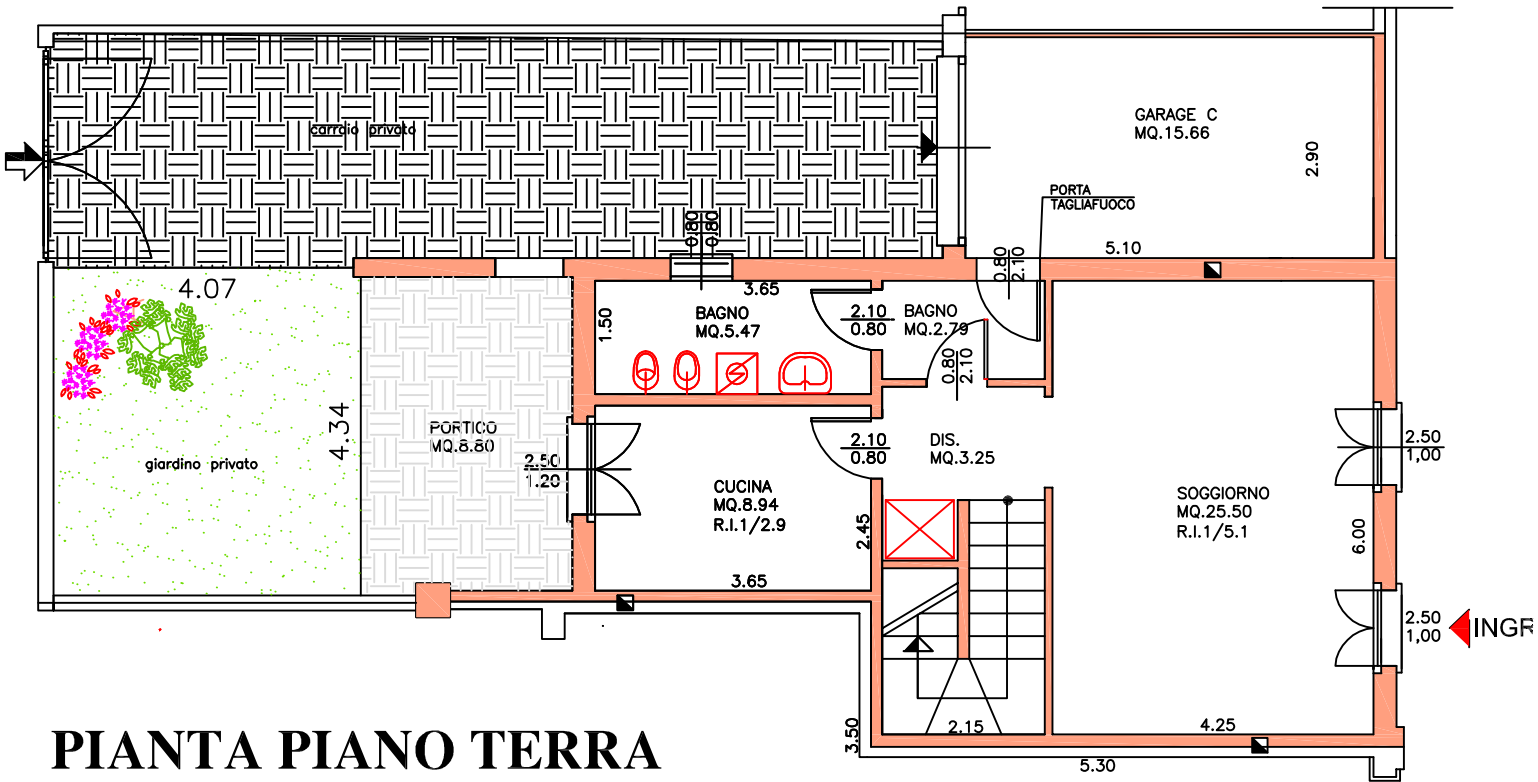

PIANTA PIANO TERRA
scala 1:100

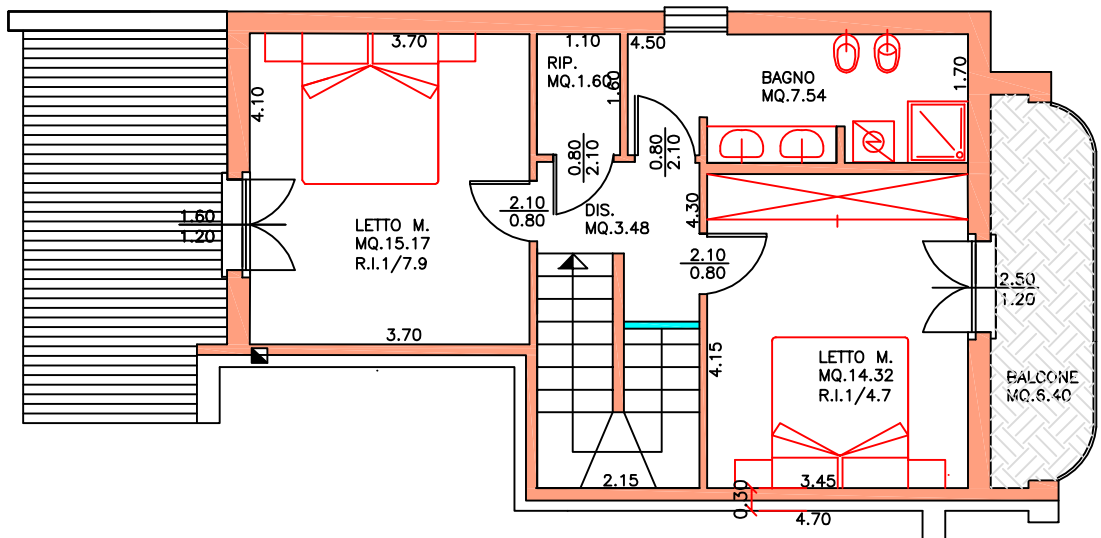

PIANTA PIANO PRIMO
scala 1:100