


BORSATO

Edilizia e progettazione dal 1970

Residence "CORTE CARDANO"


VILLA D15

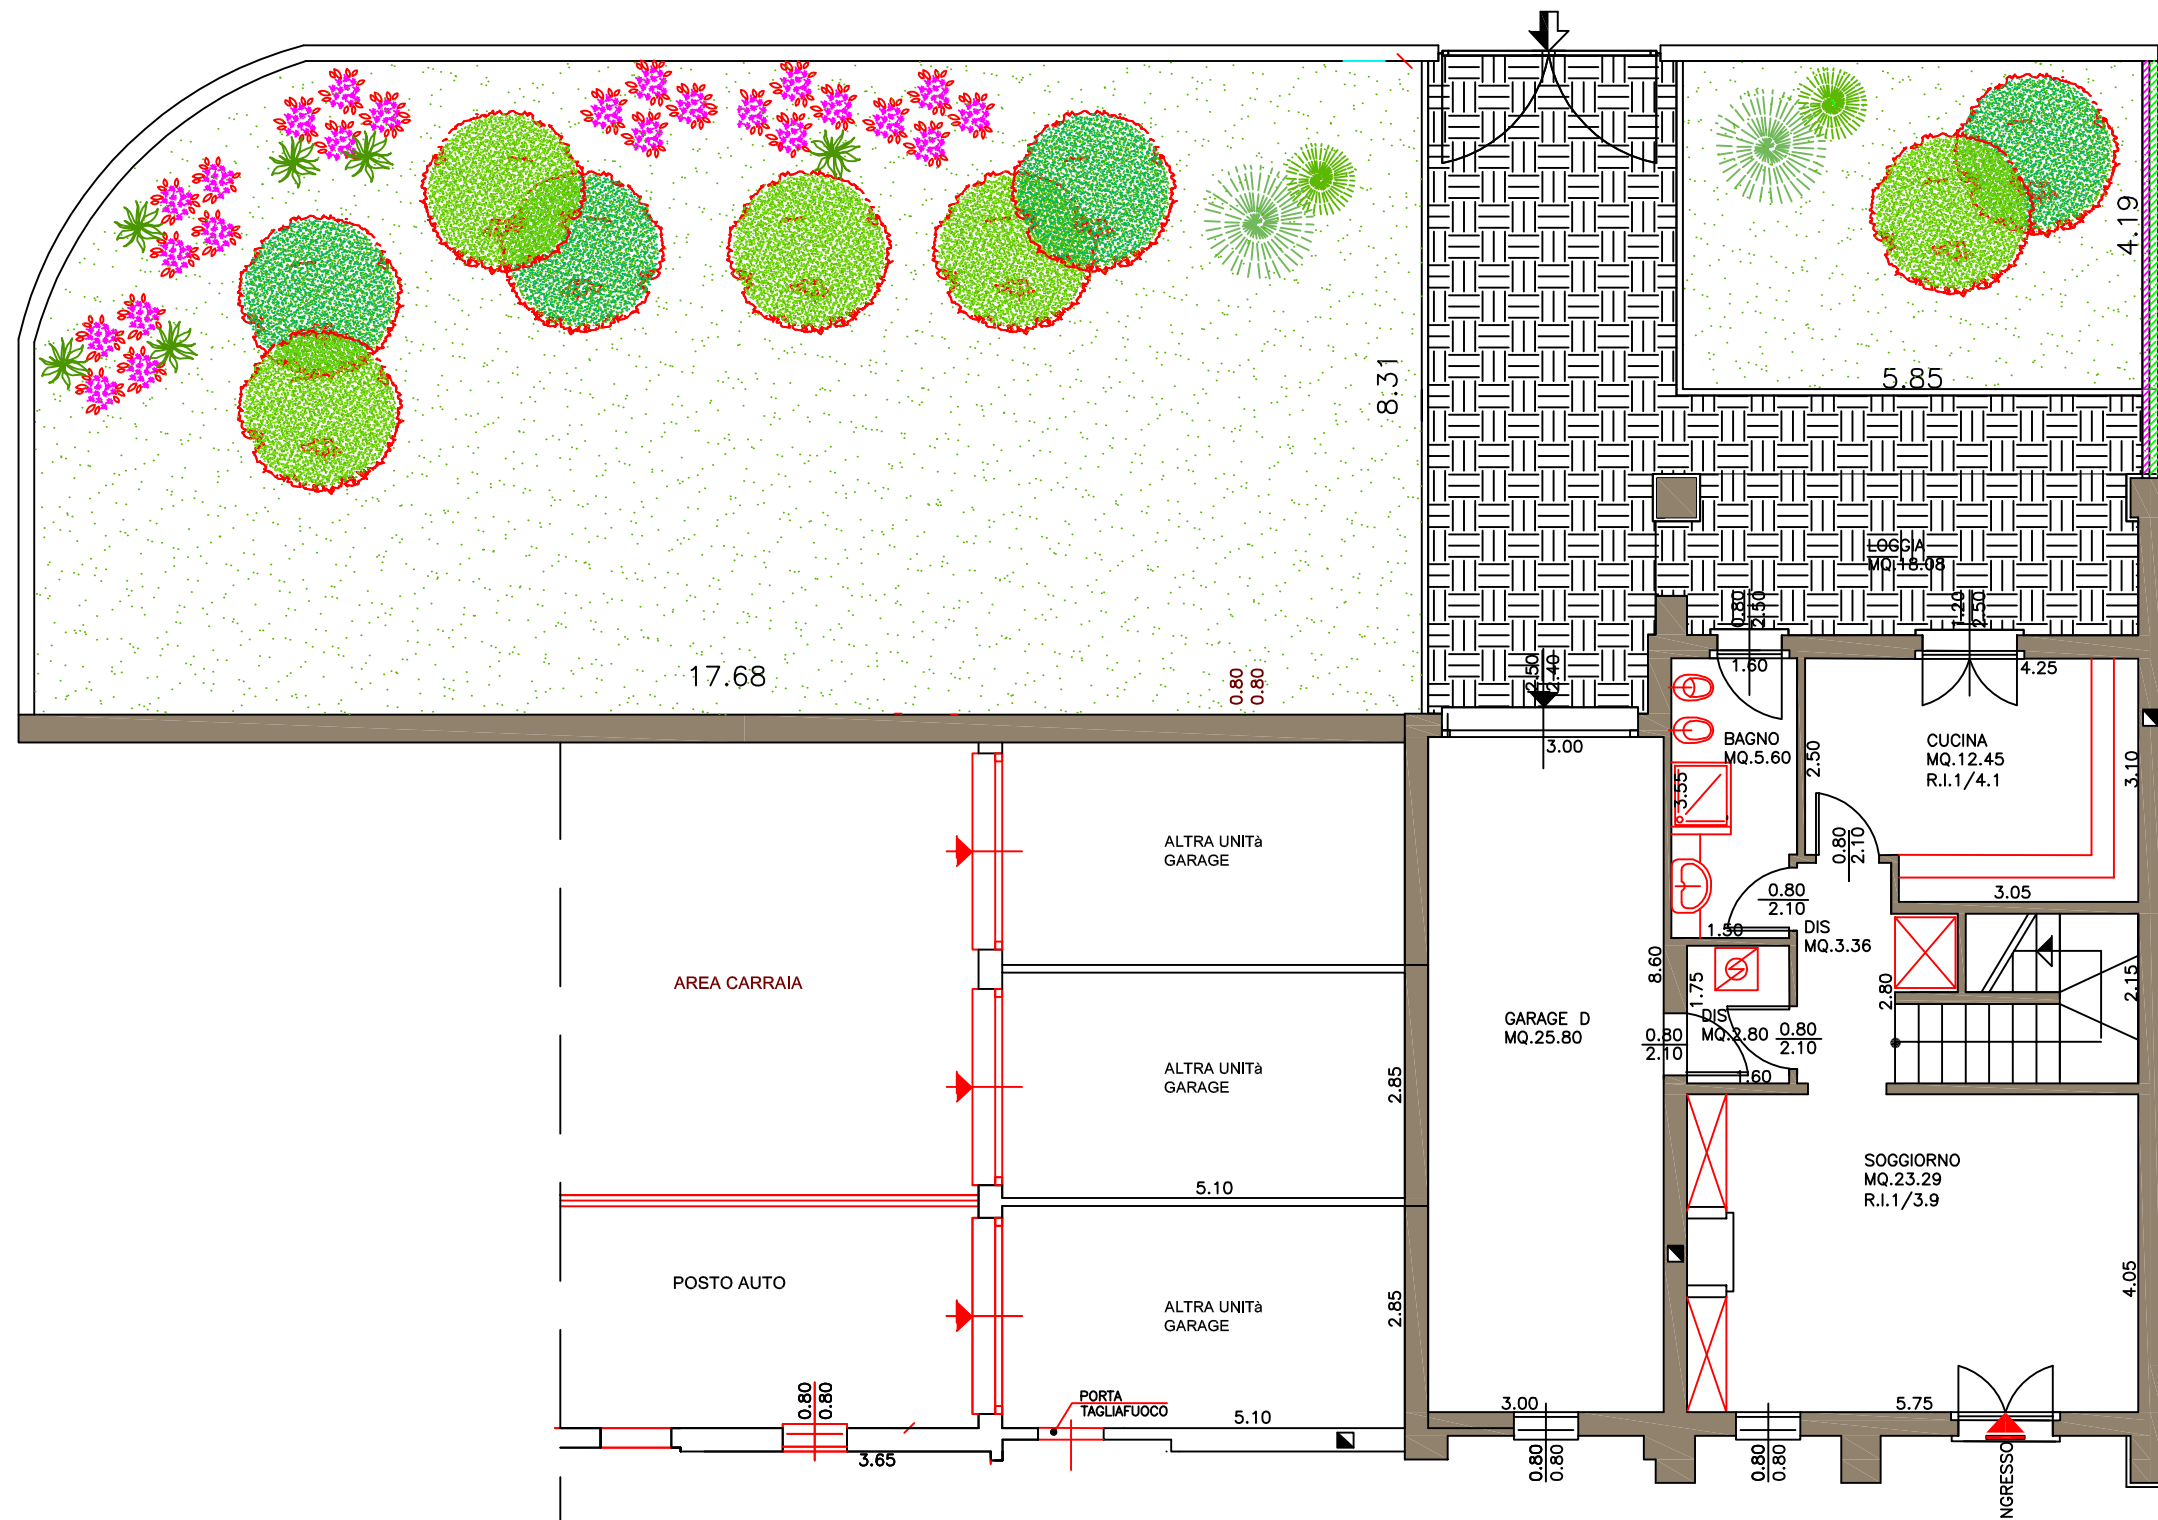

PIANTA PIANO TERRA
scala 1:100

Residence "CORTE CARDANO"

VILLA D15

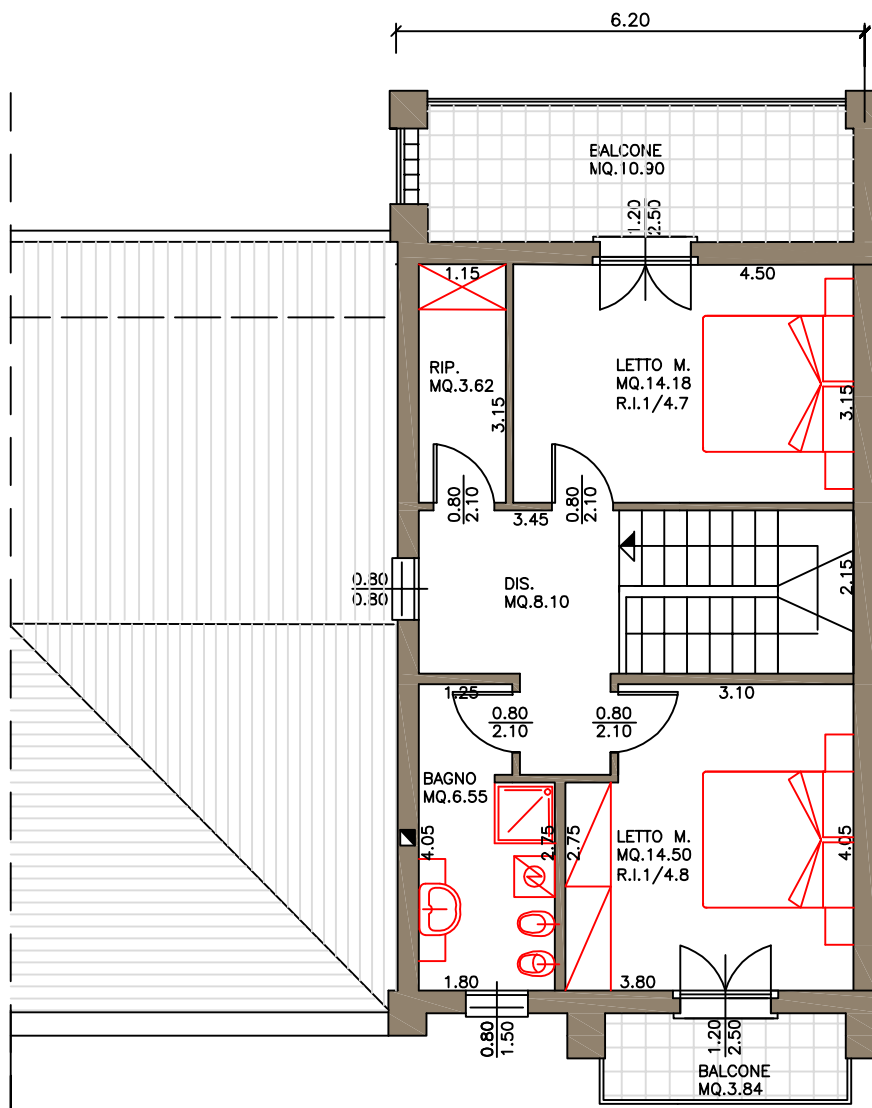

PIANTA PIANO PRIMO
scala 1:100